Przyłącze typu A lub B

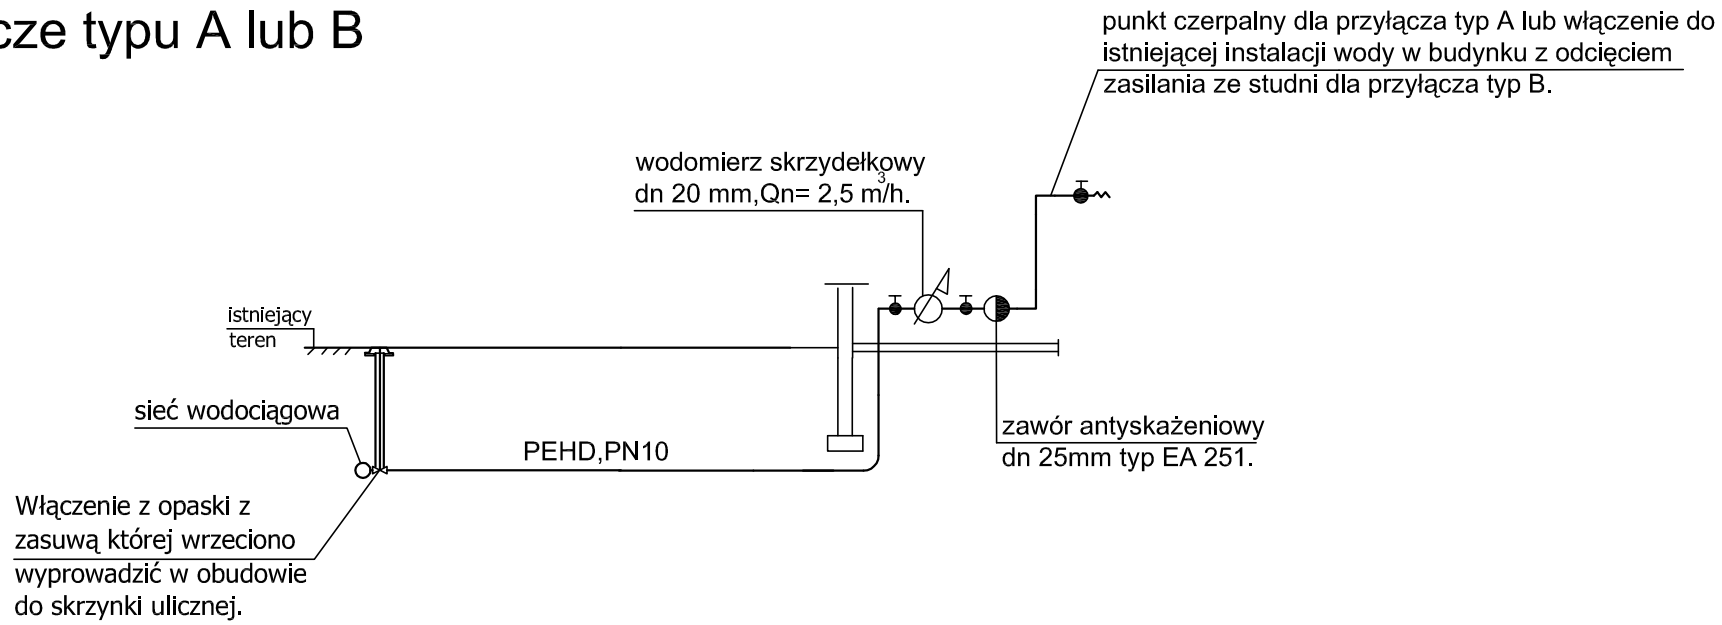

UWAGA:
studzienkę usytuować na podsypce i w obsypce piaskowej, piasek zagęszczać do 93-94 % w/g skali Proctora.

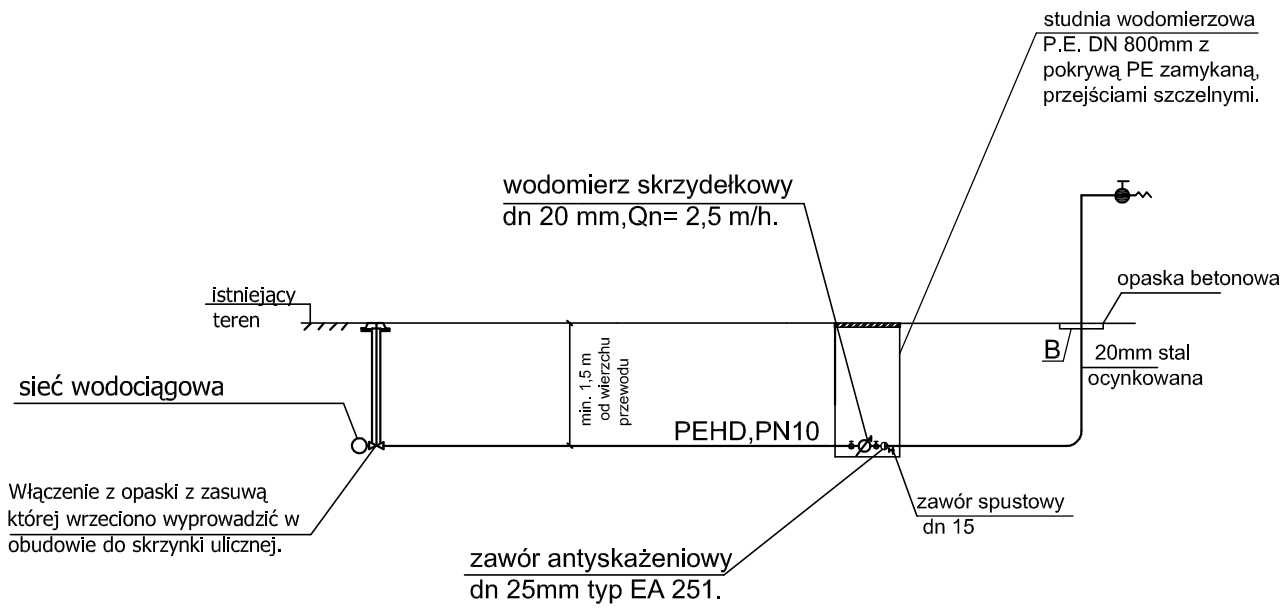

Przyłącze typu C

Obiekt:	Sieć wodociągowa z przyłączami dla msc. Mszadla Dolna, Mszadla Stara, Baryczka gm. Przyłęk.		
Temat:	Projekt budowlany - rys. przyłączy wody typ A, B, C.		
Projekt:	Andrzej Maj GP-III-7342/28/91		Data: 12.2009.
			Skala: ———
Sprawdził:	Jan Bochnia GP-III-7342/159/92		Nr rys. 13.