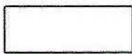

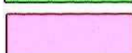
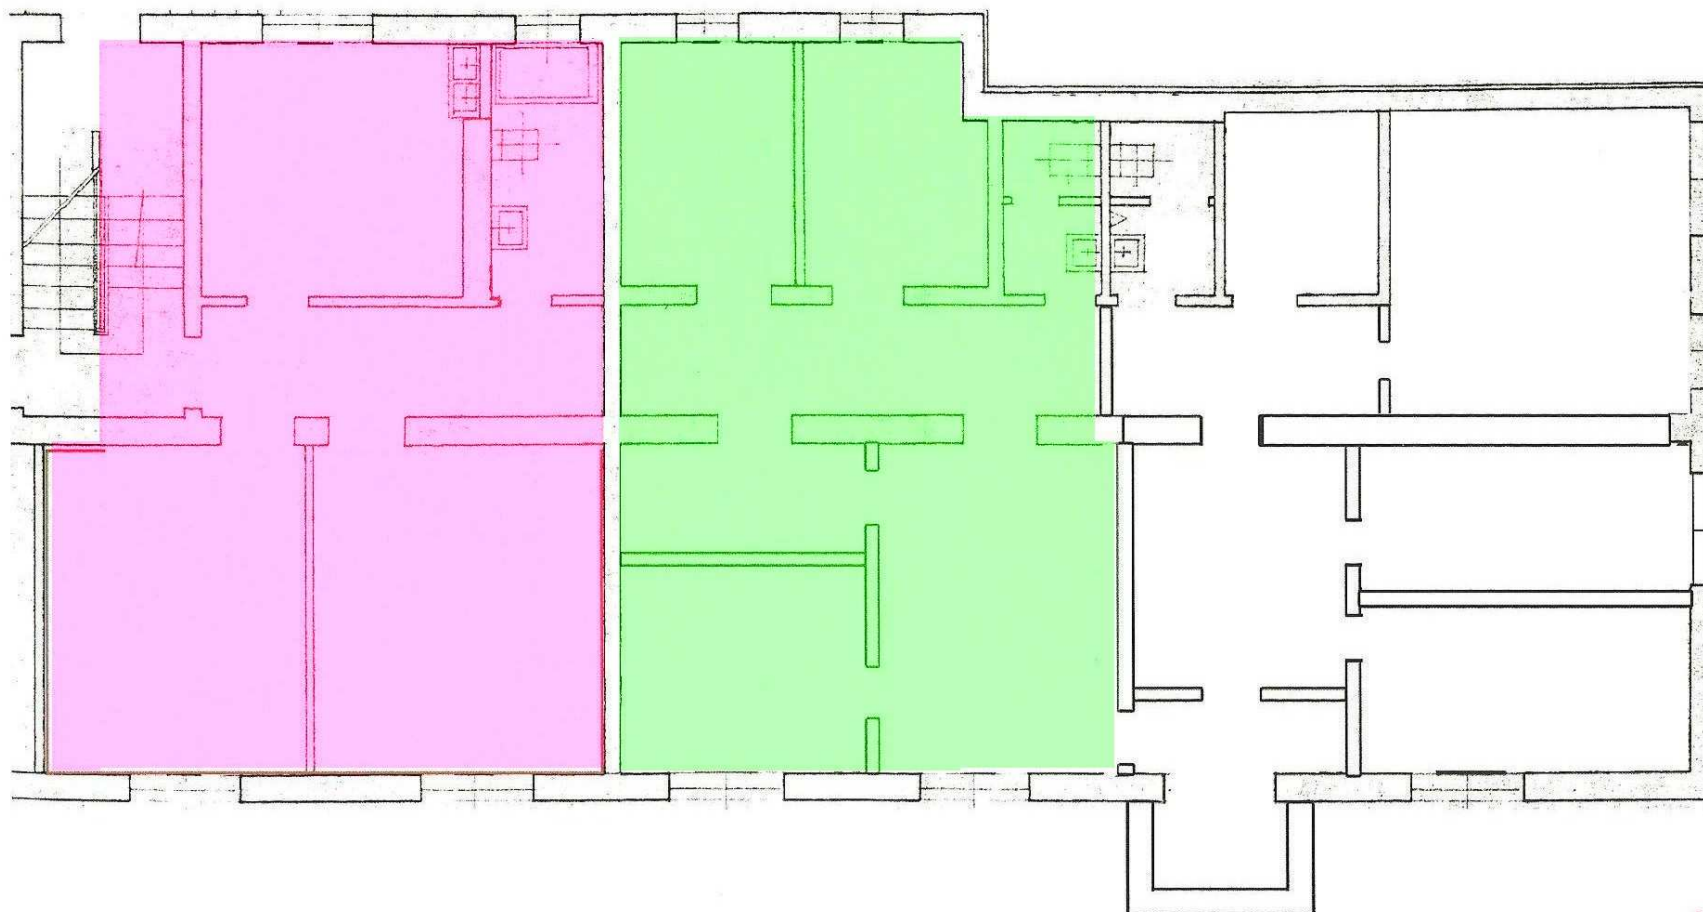


Adaptacja pomieszczeń
Posterunku Policji
dla Gminnego Ośrodka Pomocy Społecznej
w Przyłęku

	62,85 m ²
	56,13 m ²
	60,41 m ²




Bogusław Borek
Upr. Bud. Nr UAN-II-K-9386/14/07