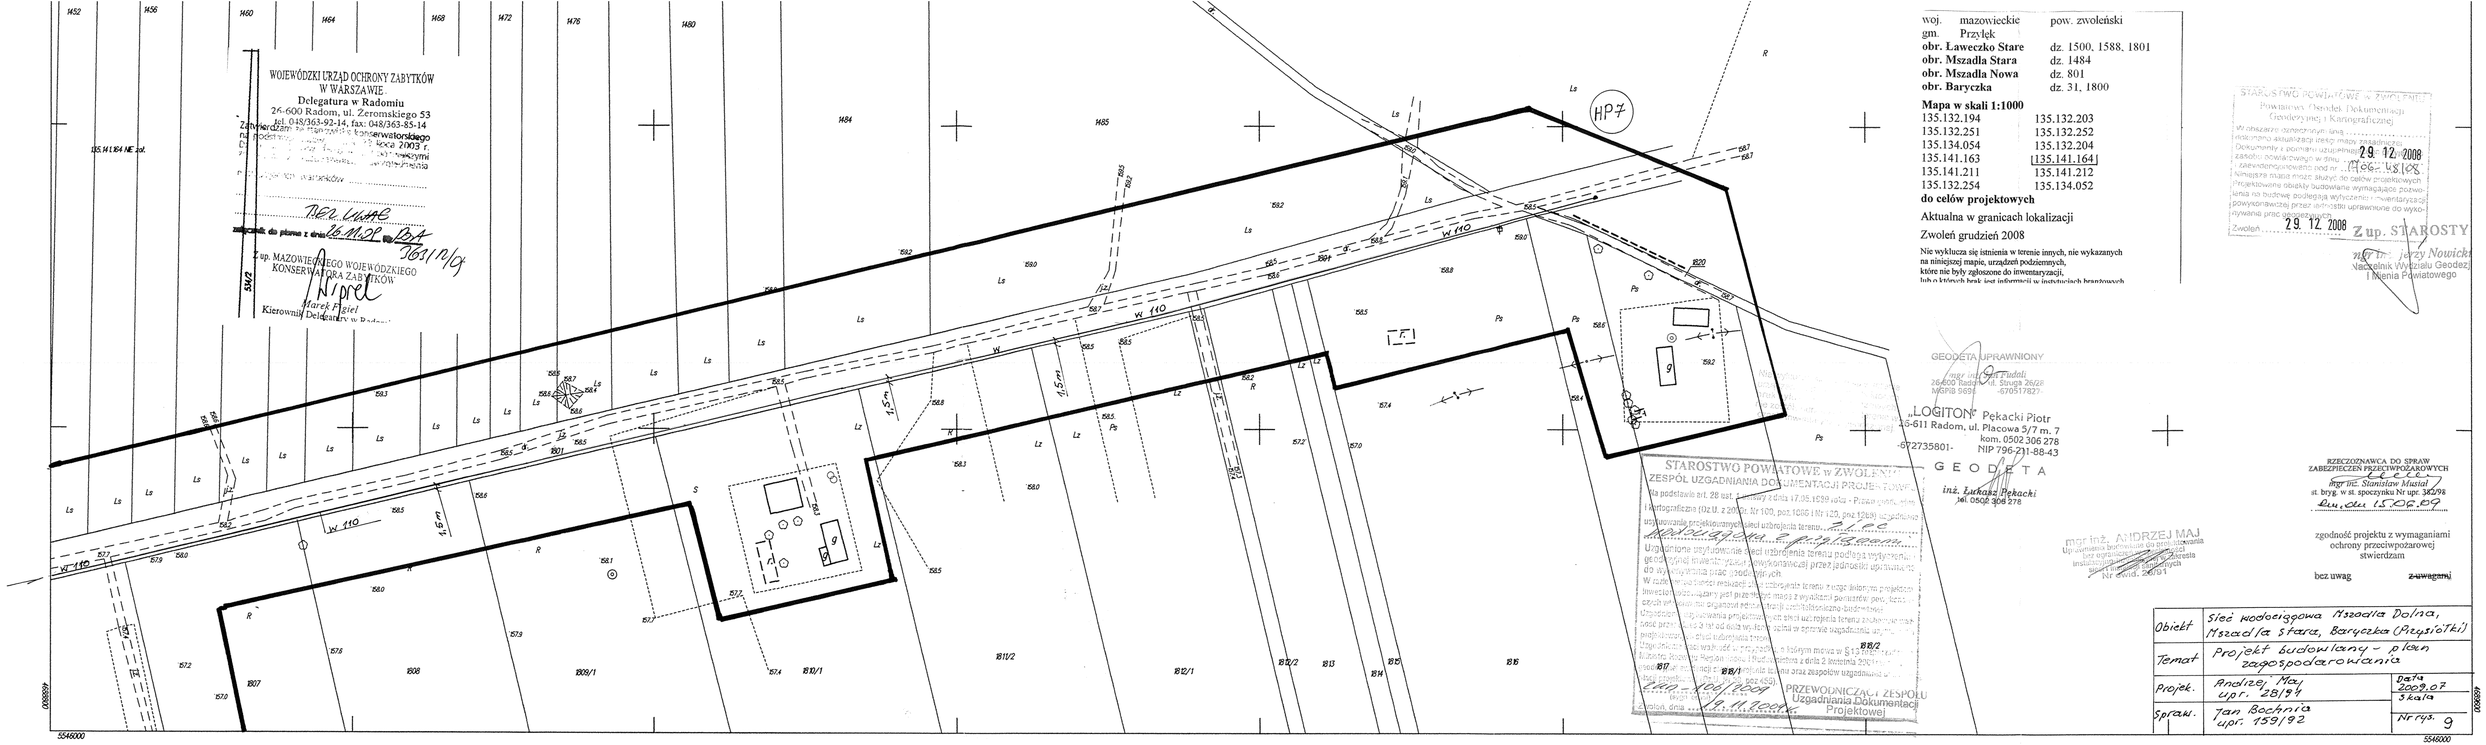

woj.	mazowieckie
gm.	Przyłęk
obr. Ławeczko Stare	dz. 1500, 1588, 1801
obr. Mszadla Stara	dz. 1484
obr. Mszadla Nowa	dz. 801
obr. Baryczka	dz. 31, 1800

pow. zwoleński

Mapa w skali 1:1000

135.132.194	135.132.203
135.132.251	135.132.252
135.134.054	135.132.204
135.141.163	135.141.164
135.141.211	135.141.212
135.132.254	135.134.052

do celów projektowych

Aktualna w granicach lokalizacji

Zwoleń grudzień 2008

Nie wykluczą się istnienia w terenie innych, nie wykazanych na niniejszej mapie, urządzeń podziemnych, które nie były zgłoszone do inwentaryzacji, lub których brak jest informacji w instytucjach branżowych

STAROSTWO POWIATOWE w ZWOLENIU
Powiatowy Ośrodek Dokumentacji Geodezyjnej i Kartograficznej
w obszarze zamkniętym linią ... mapy ... Dokumenty ... zasobu ... w dniu 29. 12. 2008 ... Nr 48/08
Niniejsza mapa może służyć do celów projektowych ... powykonawczej przez jednostki uprawnione do wykonywania prac geodezyjnych
Zwoleń 29. 12. 2008
Z up. STAROSTY
mgr inż. Jerzy Nowicki
Naczelnik Wydziału Geodezji i Mienia Powiatowego

GEODETA UPRAWNIONY
mgr inż. Jan Fiddali
26-600 Radom, ul. Struga 26/28
MGRiB 5654 -6705172827-

LOGITON Piękacki Piotr
26-611 Radom, ul. Placowa 5/7 m. 7
kom. 0502 306 278
-6722735801- NIP 796-211-88-43
GEODETA
inż. Łukasz Pękacki
tel. 0502 306 278

STAROSTWO POWIATOWE w ZWOLENIU
ZESPÓŁ UZGADNIANIA DOKUMENTACJI PROJEKTOWEJ
na podstawie art. 28 ust. ... z dnia 17.05.1989 roku - Prawo ... i Kartograficzne (Dz.U. z 2000r. Nr 100, poz. 1086 i Nr 120, poz. 1268) uzgodniono ... usytuowania projektowanej sieci uzbrojenia terenu... 2 LIS
Uzgodnione usytuowanie sieci uzbrojenia terenu podlega weryfikacji ... geodezyjnej inwentaryzacji powykonawczej przez jednostki uprawnione ... do wykonywania prac geodezyjnych.
W razie ... Inwestor ... projektu terenu z uwzględnieniem ... Inwestycja ... czy jest przeniesienie mapy z wydzielonymi ... pow. ... granic ... na organizacji ... i ... Dopuszcza się ... wykonania projektowanych ... sieci uzbrojenia terenu ... Uzgodnienie ... przez ... od dnia wydania ... sprawie uzgodnienia ... projektowanej ... Uzgodnienie ... ważne ... Uzgodnienie ... z ... mowa w § 2 ... Starosta ... Nr 459) ...
Zwoleń, dnia 2 kwietnia 2009 r.
PRZEWODNICZĄCY ZESPOŁU Uzgadniania Dokumentacji Projektowej

mgr inż. ANDRZEJ MAJ
Uprawnienia budowlane do projektowania bez ograniczeń w specjalności instalacyjnej w zakresie sieci ... Nr ewid. 28/84

RZECZOZNAWCA DO SPRAW ZABEZPIECZEŃ PRZECIWPOŻAROWYCH
mgr inż. Stanisław Musiał
st. bryg. w st. spoczynku Nr upr. 362/78

zgodność projektu z wymaganiami ochrony przeciwpożarowej stwierdzam
bez uwag ~~z uwagami~~

Obiekt	Sieć wodociągowa Mszadla Dolna, Mszadla Stara, Baryczka (Mysiaki)	
Temat	Projekt budowlany - plan zagospodarowania	
Projek.	Andrzej Maj upr. 28/84	Data 2009.07 Skala
Sprawd.	Jan Bochnia upr. 159/92	Nr rys. 9

135.141.164
1:1000

MAPA ZASADNICZA

Mapa założona w roku 2008 r. przez:

LOGITON Piotr Pękacki

z siedzibą: 26-611 Radom, ul. Placowa 5/7 m.7

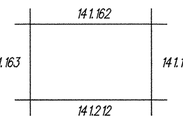

1. wieś Ławeczko Stare

Z up. STAROSTY
mgr inż. Jolanta Blajer
Naczelnik Wydziału Geodezji i Mienia Powiatowego