


Gm. PRZYŁĘK woj. mazowieckie

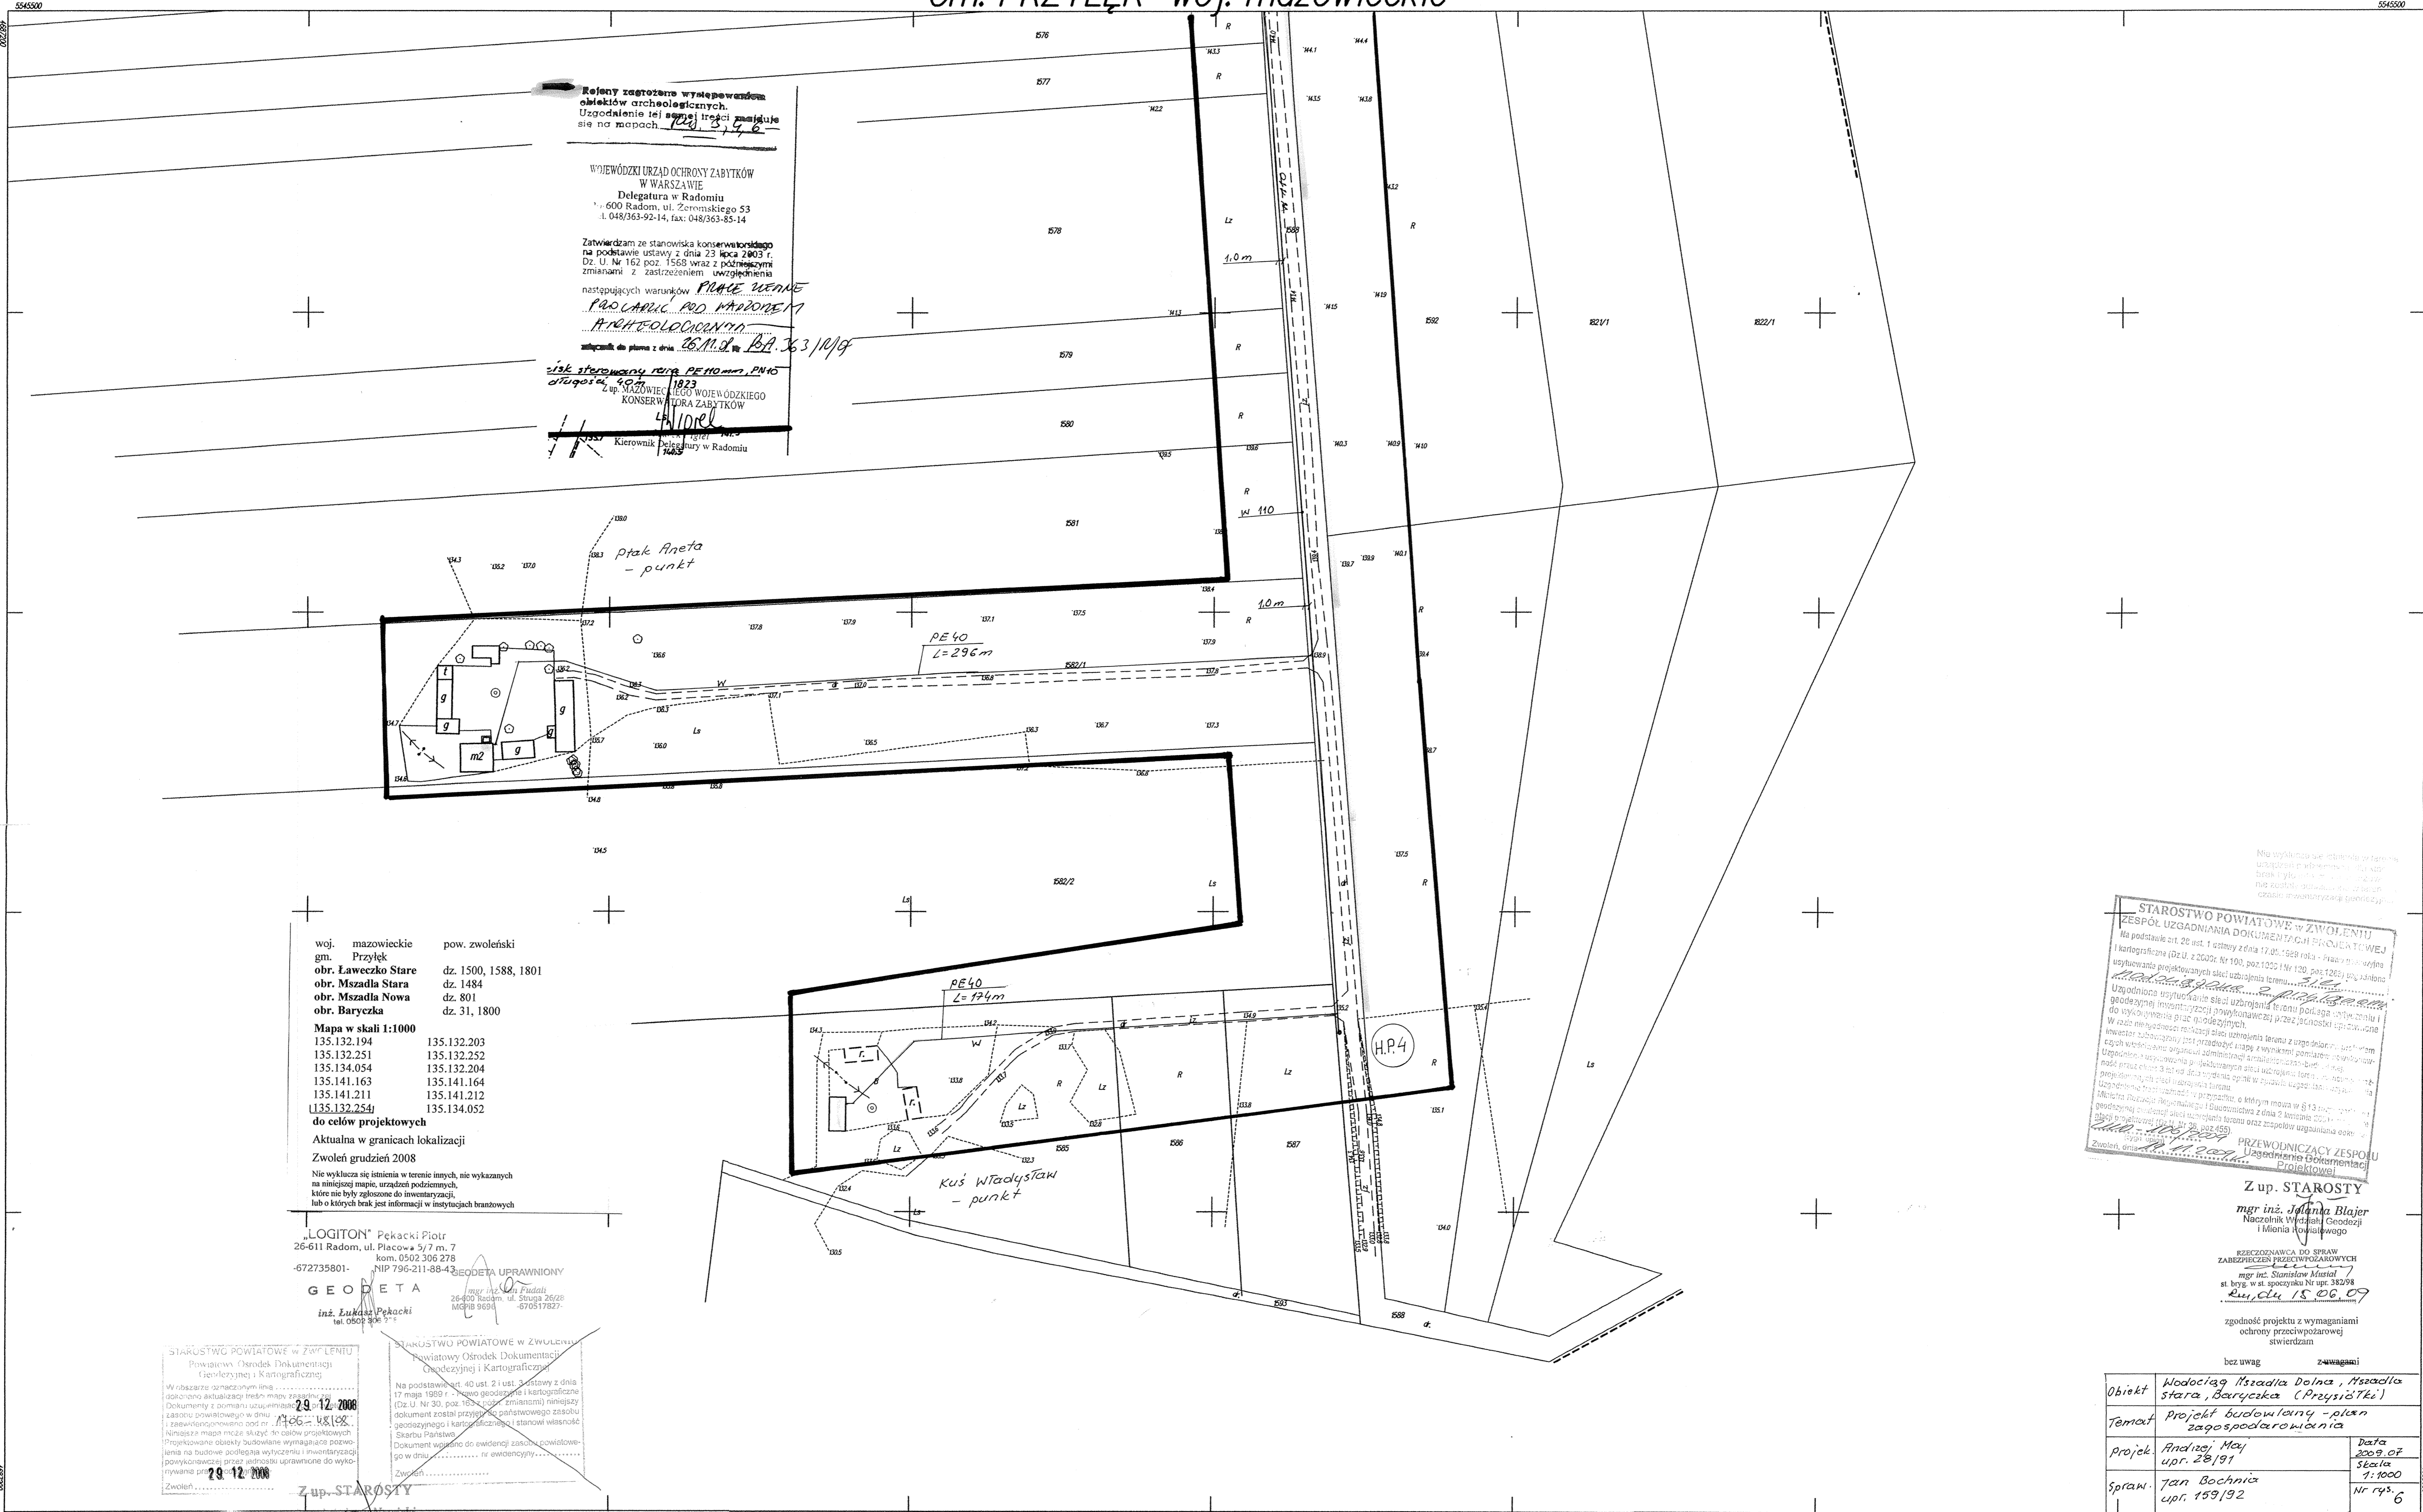

**Rejon zagrożony wyłączeniem obiektów archeologicznych.**  
Uzgodnienie tej sprawy znajduje się na mapach 135.132.254, 255, 256

WOJEWÓDZKI URZĄD OCHRONY ZABYTKÓW  
W WARSZAWIE  
Delegatura w Radomiu  
ul. Żerzyńskiego 53  
t. 048/363-92-14, fax: 048/363-85-14

Zatwierdzam ze stanowiska konserwatora dziedziny na podstawie ustawy z dnia 23 lipca 2003 r. Dz. U. Nr 162 poz. 1569 wraz z późniejszymi zmianami z zastrzeżeniem uwzględnienia następujących warunków **PRACE WYKONANE**  
**PAŃCZAKI, POD WAPORZEM 17**  
**ARCHEOLOGICZNA**  
zobowiązanie do planu z dnia **26.11.09** **PA. 363/10/09**

**135.132.254**  
ul. Stępczaka 40A  
1823  
Z up. MAZOWIECKIEGO WOJEWÓDZKIEGO KONSERWATORA ZABYTKÓW  
**Chłodek**  
Kierownik Delegatury w Radomiu

woj. mazowieckie pow. zwoleński  
gm. Przyłek  
obr. Ławeczko Stare dz. 1500, 1588, 1801  
obr. Mszadla Stara dz. 1484  
obr. Mszadla Nowa dz. 801  
obr. Baryczka dz. 31, 1800

Mapa w skali 1:1000  
135.132.194 135.132.203  
135.132.251 135.132.252  
135.134.054 135.132.204  
135.141.163 135.141.164  
135.141.211 135.141.212  
135.132.254 135.134.052

do celów projektowych  
Aktualna w granicach lokalizacji  
Zwolenie grudzień 2008

Nie wyklucza się istnienia w terenie innych, nie wykazanych na niniejszej mapie, urządzeń podziemnych, które nie były zgłoszone do inwentaryzacji, lub o których brak jest informacji w instytucjach branżowych

"LOGITON" Pękacki Piotr  
26-611 Radom, ul. Placowa 5/7 m. 7  
kom. 0502 306 278  
NIP 796-211-88-43

GEODETA  
mgr inż. Rafał Fudała  
26-600 Radom, ul. Stępczaka 26/28  
NIP 796-211-88-43

inż. Łukasz Pękacki  
tel. 0502 306 278

STAROSTWO POWIATOWE W ZWOLENIU  
Powiatowy Ośrodek Dokumentacji Geodezyjnej i Kartograficznej

Z up. STAROSTY  
mgr inż. Jerzy Nowicki  
Kierownik Wydziału Geodezji i Miernictwa

STAROSTWO POWIATOWE W ZWOLENIU  
ZESPÓŁ UZGADNIANIA DOKUMENTACJI GEODEZYJNEJ I KARTOGRAFICZNEJ  
Na podstawie art. 26 ust. 1 ustawy z dnia 17.05.1968 r. o Państwowym Urzędzie Geodezyjnym i Kartograficznym (Dz. U. z 2002r. Nr 100, poz. 1022 i Nr 120, poz. 1265) oraz rozporządzenia z dnia 22.07.2003 r. w sprawie sposobu wykonywania zadań w Państwowym Urzędzie Geodezyjnym i Kartograficznym (Dz. U. z 2003r. Nr 100, poz. 1022 i Nr 120, poz. 1265) oraz rozporządzenia z dnia 22.07.2003 r. w sprawie sposobu wykonywania zadań w Państwowym Urzędzie Geodezyjnym i Kartograficznym (Dz. U. z 2003r. Nr 100, poz. 1022 i Nr 120, poz. 1265)

Z up. STAROSTY  
mgr inż. Jolanta Blajer  
Naczelnik Wydziału Geodezji i Miernictwa

RZECZPODZIAWCA DO SPRAW ZABEZPIECZENIA PRACOWNICZYCH  
mgr inż. Stanisław Kiełtyka  
st. bryg. w st. spoczynku Nr upr. 382/98  
Zwolenie 15.06.09

zgodność projektu z wymaganiami ochrony przeciwpowodziowej stwierdzam  
bez uwag z uwagami

Objekt	Wodociąg Mszadla Dolna, Mszadla Stara, Baryczka (Przyłęk)	Data	2009.07
Temat	Projekt budowlany - plan zagospodarowania	Skala	1:1000
Projekt	Andrzej Maj upr. 28/91	Nr rys.	6
Sprawy	Jan Bochnia upr. 159/92		

135.132.254  
1:1000

MAPA ZASADNICZA  
Mapa wykonana w roku 2008 r. przez:  
LOGITON Piotr Pękacki  
z siedzibą: 26-611 Radom, ul. Placowa 5/7 m.7

132.252	14.12.13
132.253	134.052

1. wieś Ławeczko Stare  
2. wieś Baryczka

mgr inż. Andrzej MAJ  
Kierownik Wydziału Geodezji i Miernictwa  
Zwolenie 28/91